


TLOCRT KROVIŠTA U NIVOU PAJANTI

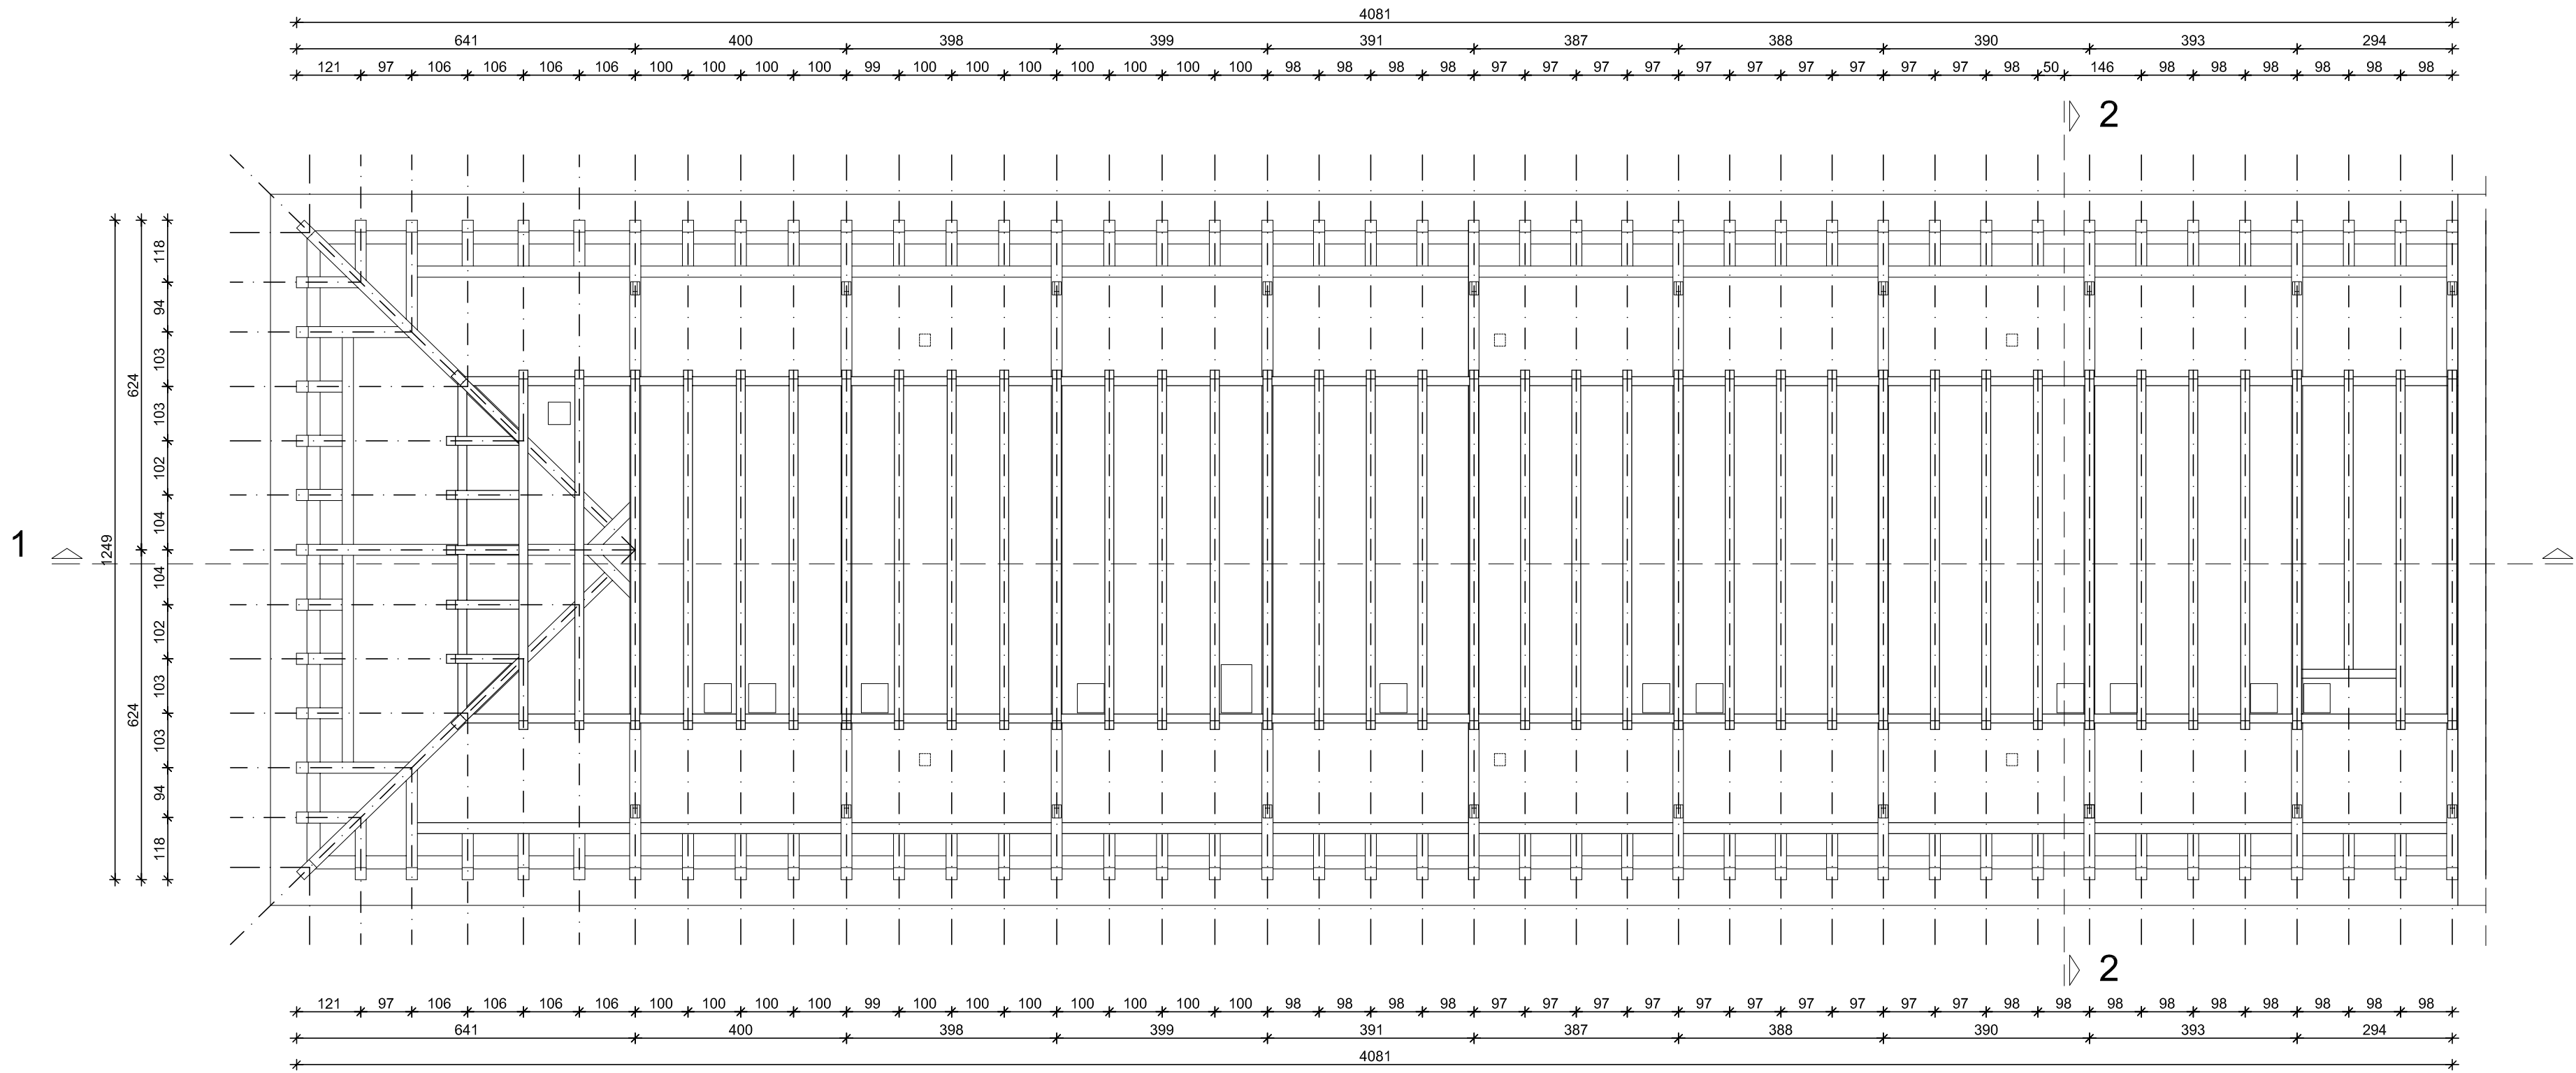

SVE MJERE PRILAGODITI
MJERAMA U NARAVI

FIBRA d.o.o.
za projektiranje, graditeljstvo i trgovinu
HR-Beli Manastir
Osijek, Dubrovačka 12
tel: 031 307 877, fax: 031 307 876
e-mail: fibra@os.t-com.hr
OIB: 66321847504

INVESTITOR:

Sveučilište J.J. Strossmayera, Osijek
Prehrambeno-tehnološki fakultet Osijek
31000Osijek
Franje Kuhača 20

GRAĐEVINA:

Zgrada Prehrambeno tehnološkog fakulteta,
Osijek, Ulica Franje Kuhača 20

PROJEKT:

Projekt hitnog održavanja krovišta sjevernog krila zgrade

BR. PROJEKTA:	24/2018	MJERILO:	1:100
DATUM:	11/2018	BR. LISTA:	2

NACRT:

TLOCRT KROVIŠTA U NIVOU PAJANTI
NIVO B-B

PROJEKTANT:

DAMIR KLEČINA, dipl. ing. grad.

SURADNICI:

HRVOJE MILINKOVIĆ mag. ing. aedif.