


SVE MJERE PRILAGODITI
MJERAMA U NARAVI

FIBRA d.o.o.
za projektiranje, graditeljstvo i ugovornu
HR-Beli Manastir
Osijek, Dubrovačka 12
tel: 031 307 877, fax: 031 307 876
e-mail: fibra@os.t-com.hr
OIB: 66321847504

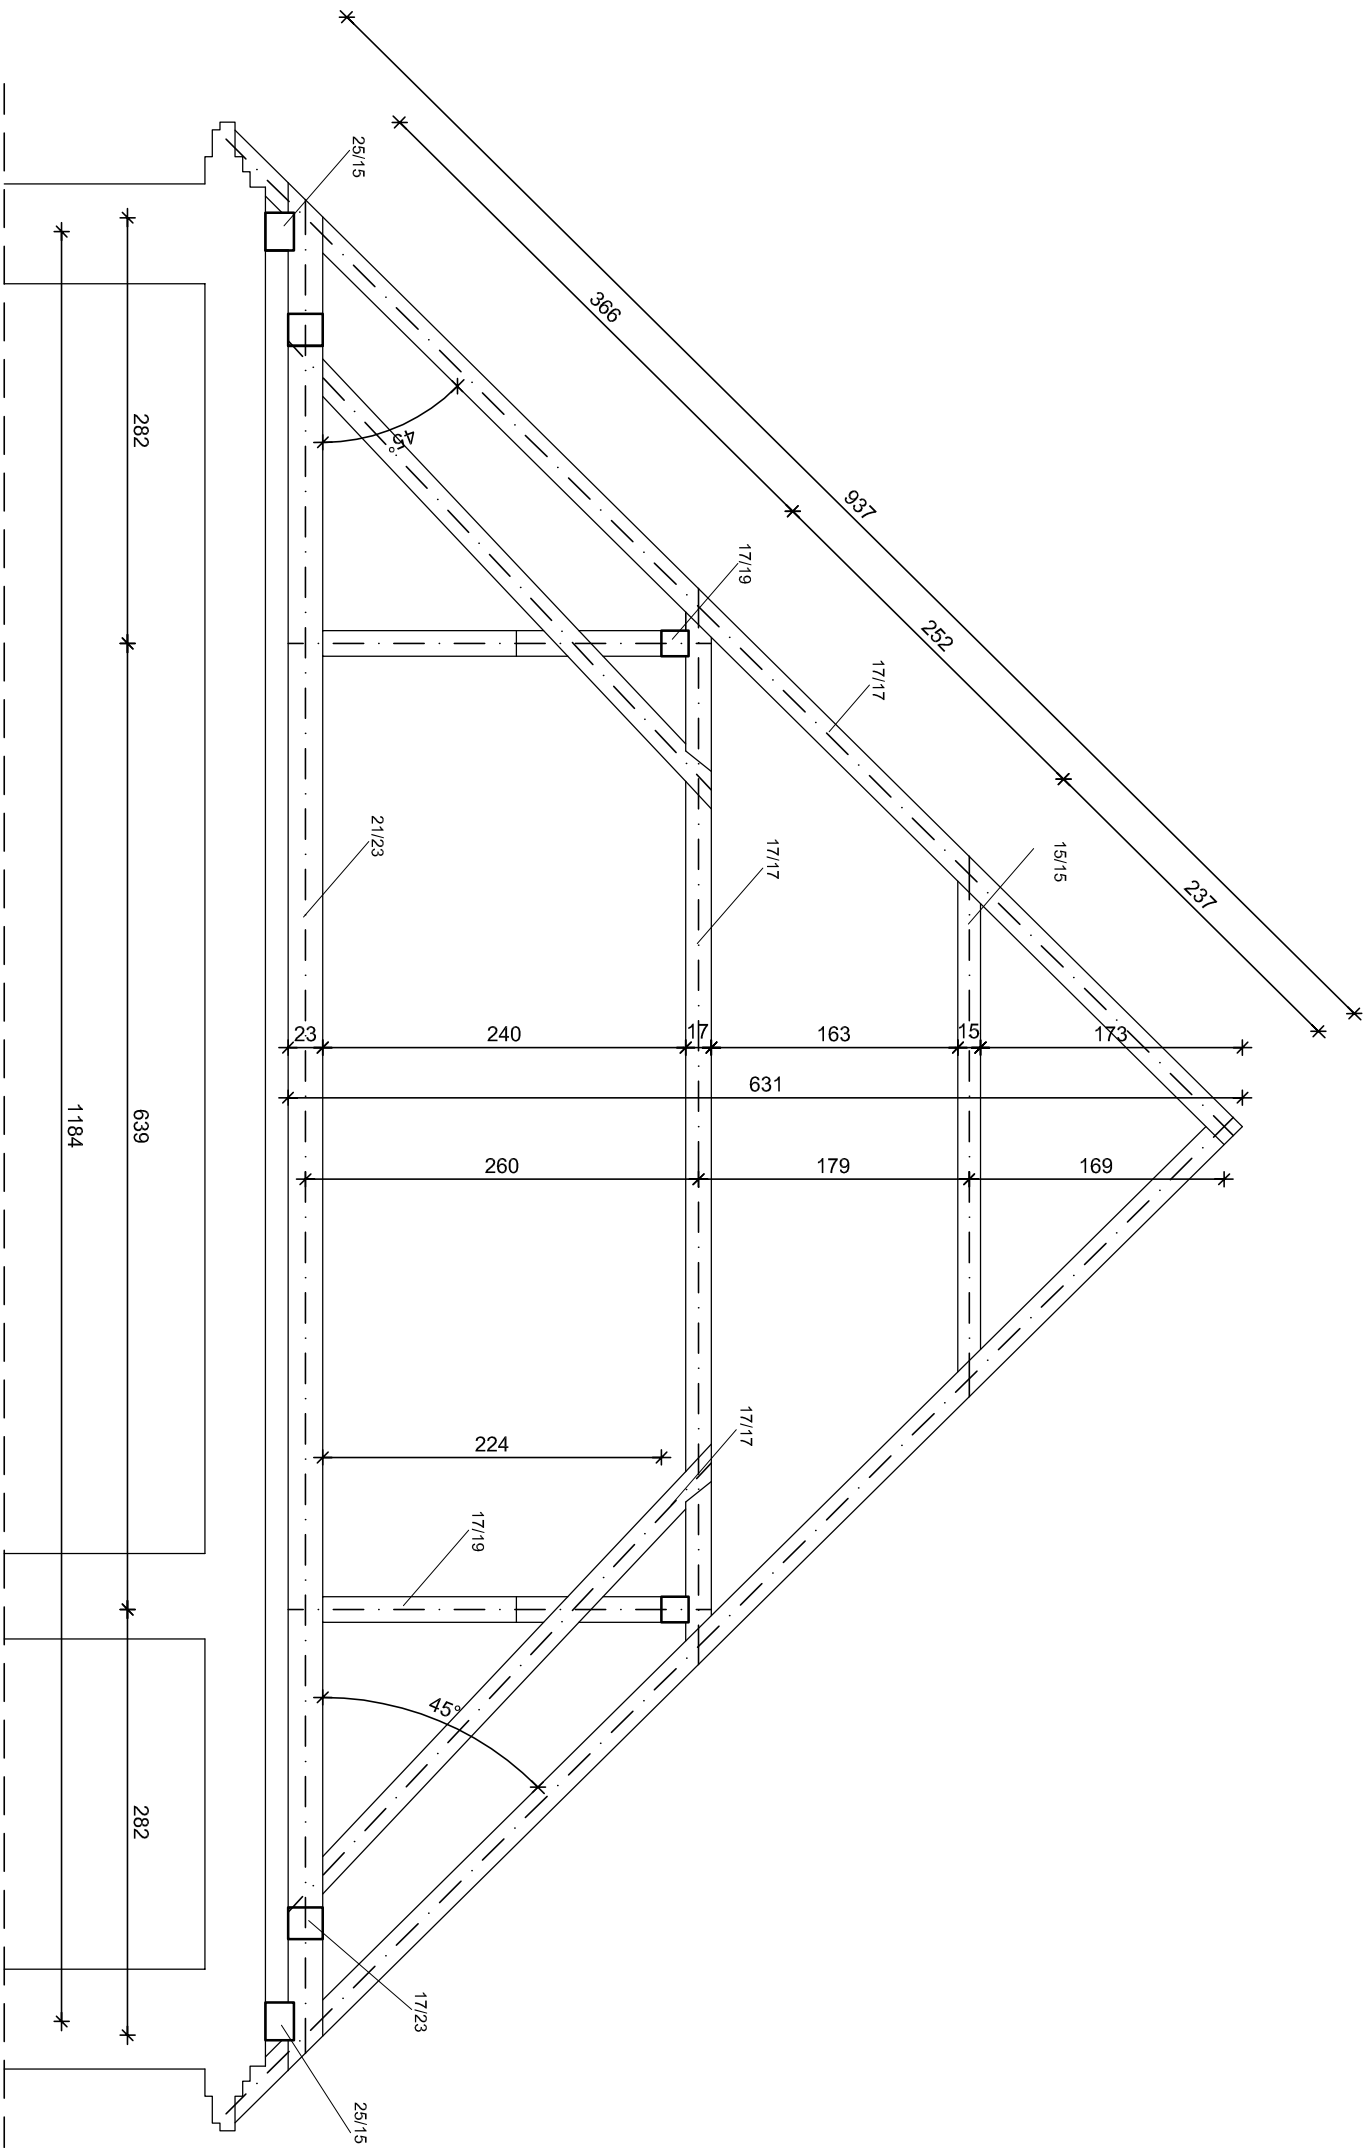

INVESTITOR: Sveučilište J.J. Strossmayera, Osijek Prehrambeno-tehnološki fakultet Osijek 31000Osijek Franje Kuhača 20			
GRADJEVINA: Zgrada Prehrambeno tehnološkog fakulteta, Osijek, Ulica Franje Kuhača 20			
PROJEKT: Projekt hitnog održavanja krovišta sjevernog krila zgrade			
BR. PROJEKTA:	24/2018	MJERILO:	1:50
DATUM:	11/2018	BR. LISTA:	5
NACRT: POREČNI PRESJEK 2-2			
PROJEKTANT: DAMIR KLEČINA, dipl. ing. grad.			
SURADNICI: HRVOJE MILINKOVIĆ mag. ing. arhif.			